
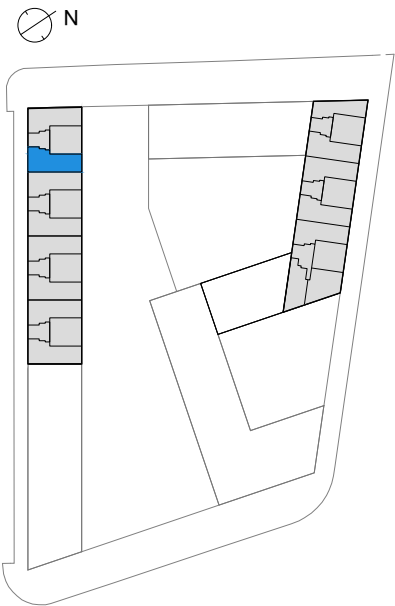


BADALONA PORT - VIVIENDA TIPO AT3 - LIBRE

C/ DE LA MAR JÒNICA, C/ D'EDUARD MARISTANY, C/ PONT DE LA CROS, BADALONA, BARCELONA

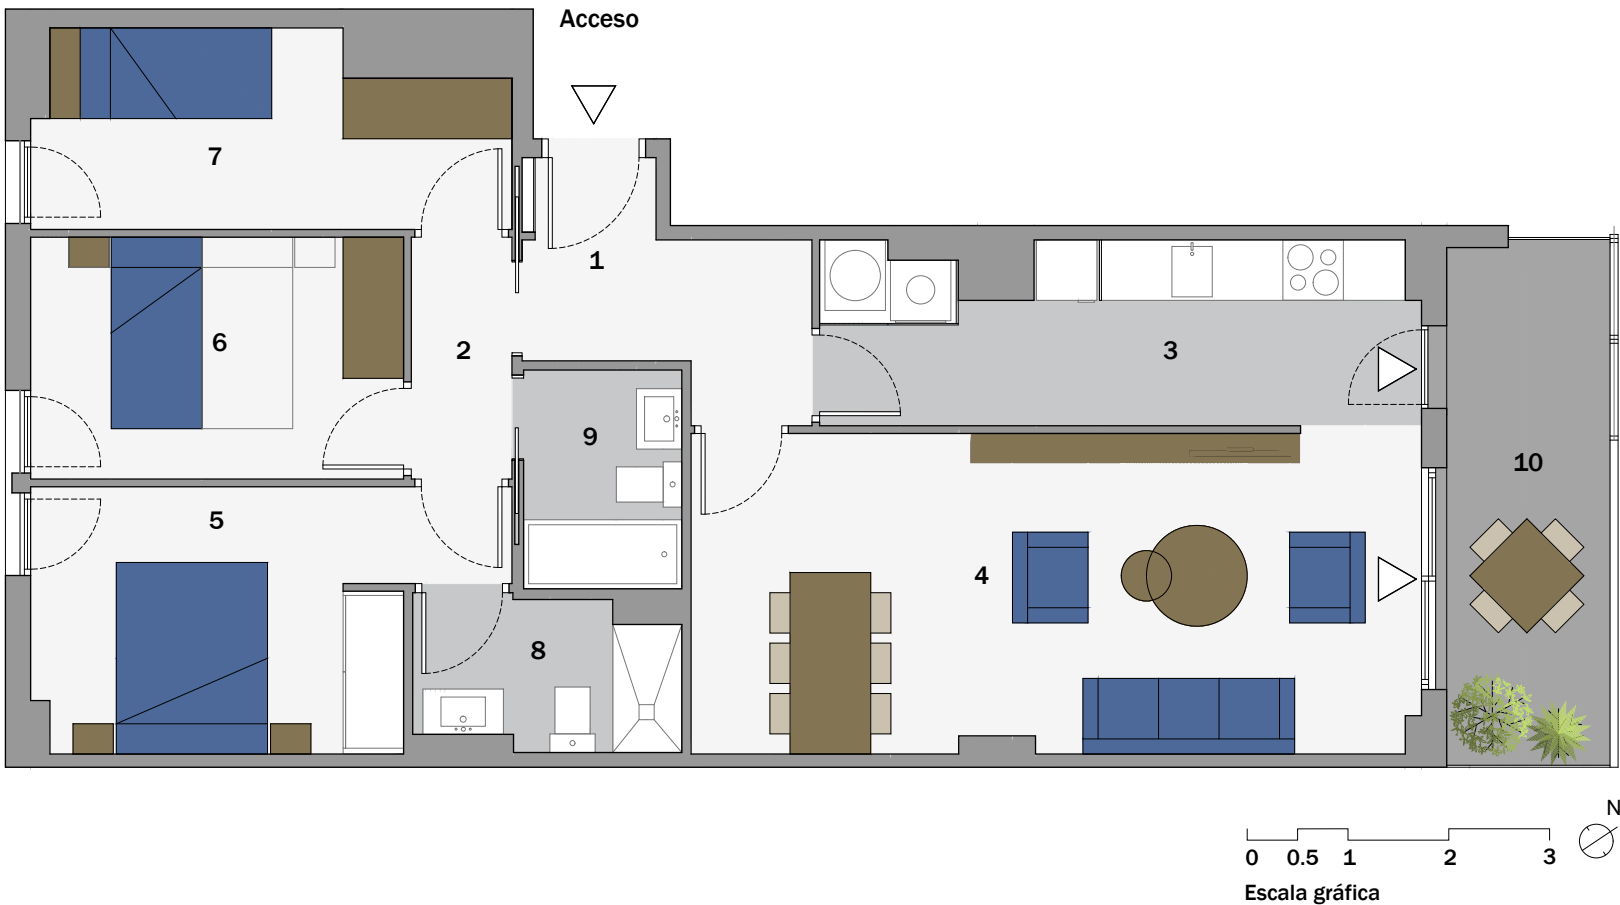

Escalera/Portal

Planta/s

Vivienda

Tipología

A1

3

P3

AT3 - LIBRE

Superficies

Útil interior aproximada	75.91 m2
Construida terraza	8.94 m2
Construida	87.92 m2
Construida con E.Comunes	A1: 102.02 m2

Superficies Útiles por estancia

1.Vestibulo	5.05 m2	7.Dormitorio 3	8.54 m2
2.Pasillo-Distribuidor	2.40 m2	8.Baño 1	3.77 m2
3.Cocina	10.32 m2	9.Baño 2	3.41 m2
4.Salón comedor	22.85 m2	10.Balcón	8.29 m2
5.Dormitorio principal	10.69 m2		
6.Dormitorio 2	8.88 m2		

BadalonaPort

RESIDENCIAL